


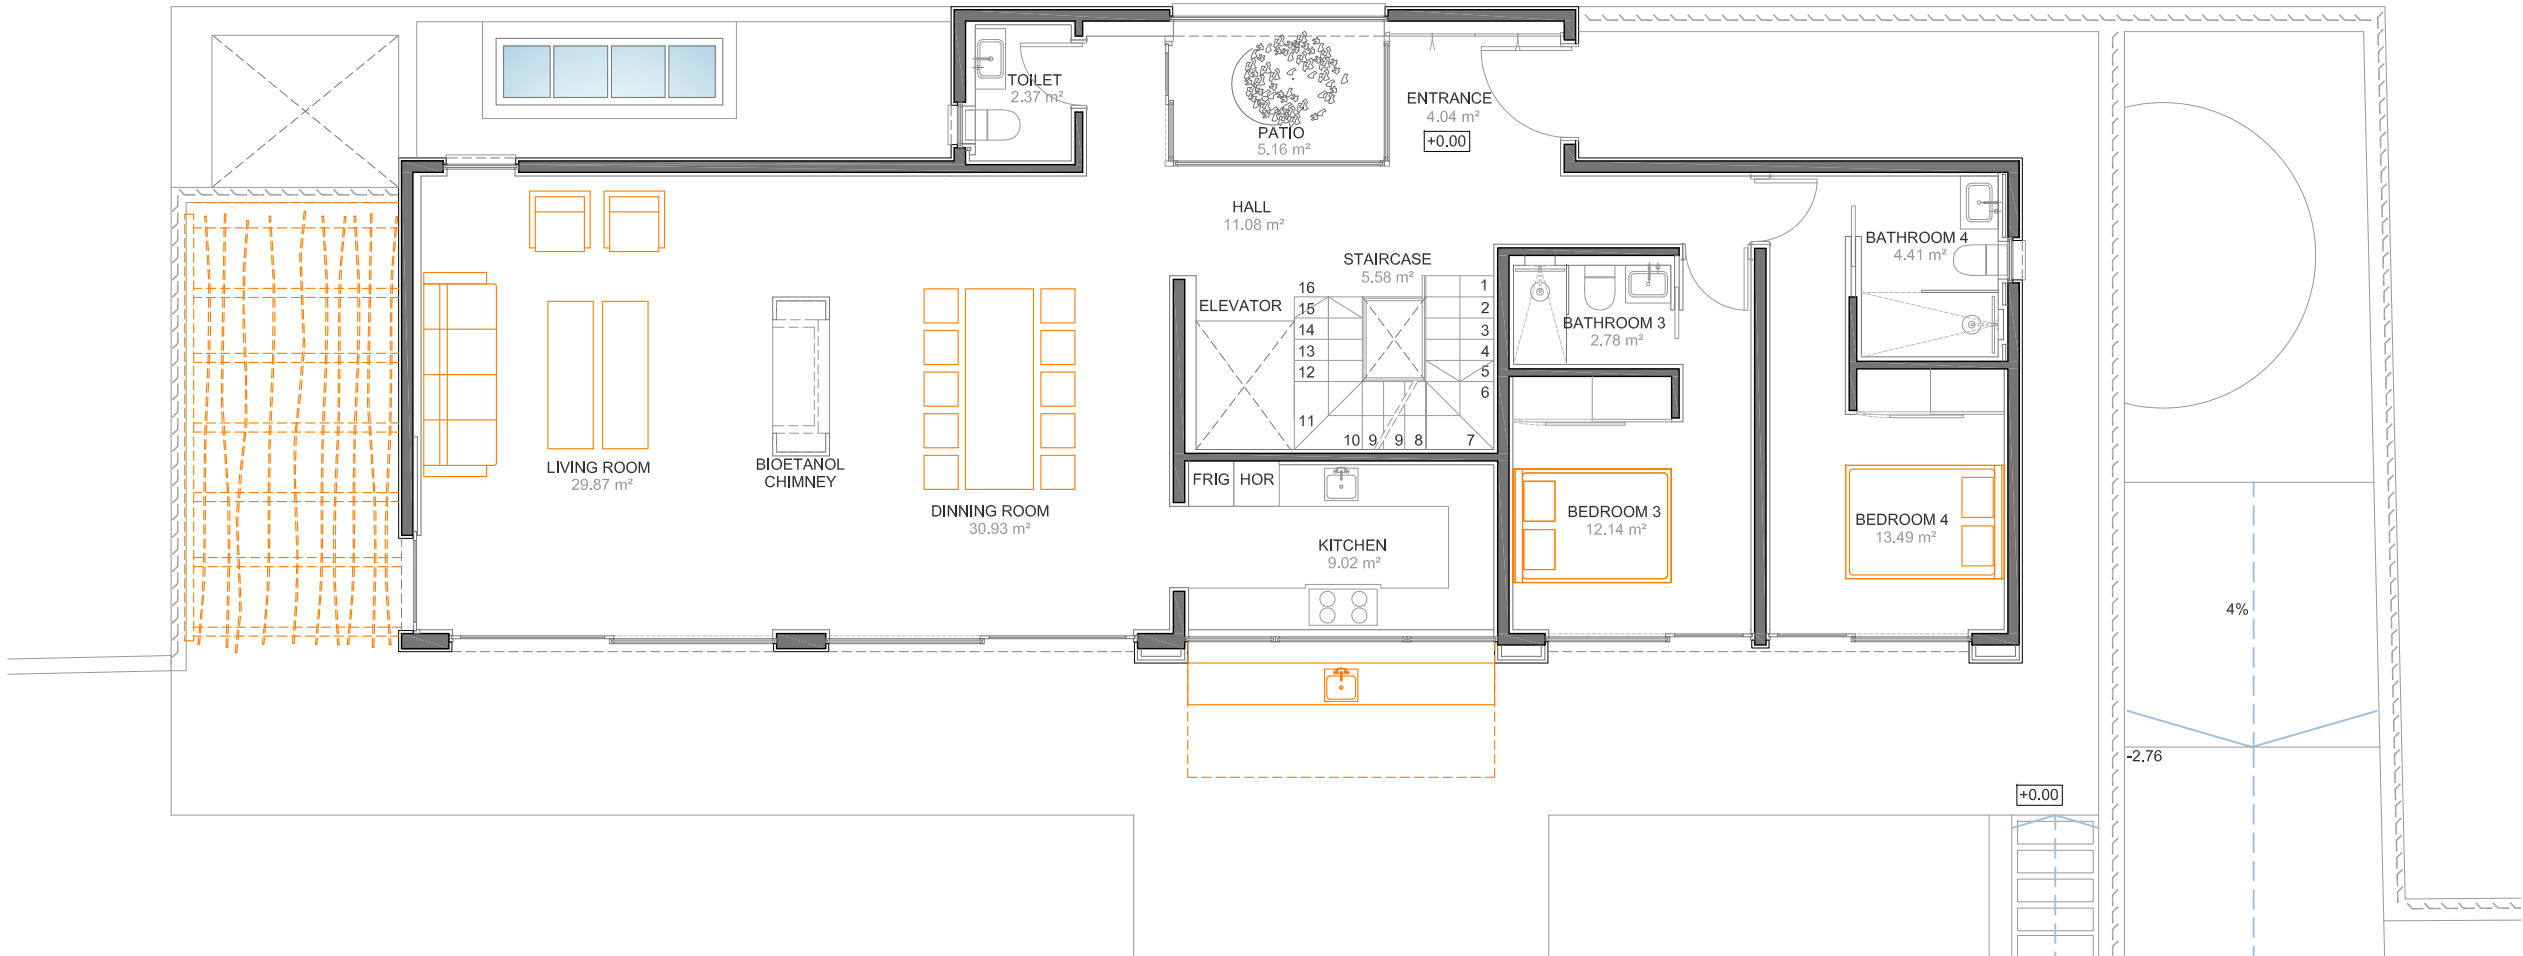

SUPERFICIE CONSTRUIDA PLANTA BAJA.....	147.51 m²
SUPERFICIE CONSTRUIDA TERRAZA CUBIERTA PLANTA BAJA.....	18.35 m²
SUPERFICIE CONSTRUIDA TERRAZA DESCUBIERTA PLANTA BAJA.....	96.49 m²

SUPERFICIE TOTAL	
SUPERFICIE TOTAL CONSTRUIDA.....	454.40 m²
SUPERFICIE TOTAL CONSTRUIDA TERRAZA CUBIERTA.....	34.25 m²
SUPERFICIE TOTAL CONSTRUIDA TERRAZA DESCUBIERTA	191.34 m²

FURNITURE NON-BUDGETED



6.40 EL SALADILLO


V	Día	Modificación

PROYECTO BÁSICO Y EJECUCIÓN
VIVIENDA UNIFAMILIAR AISLADA

TÍTULO: PLANTAS

PLANTA BAJA

ESCALA: 1/100	A3
Nº PLANO PB 4.1.2	REVISIÓN V00

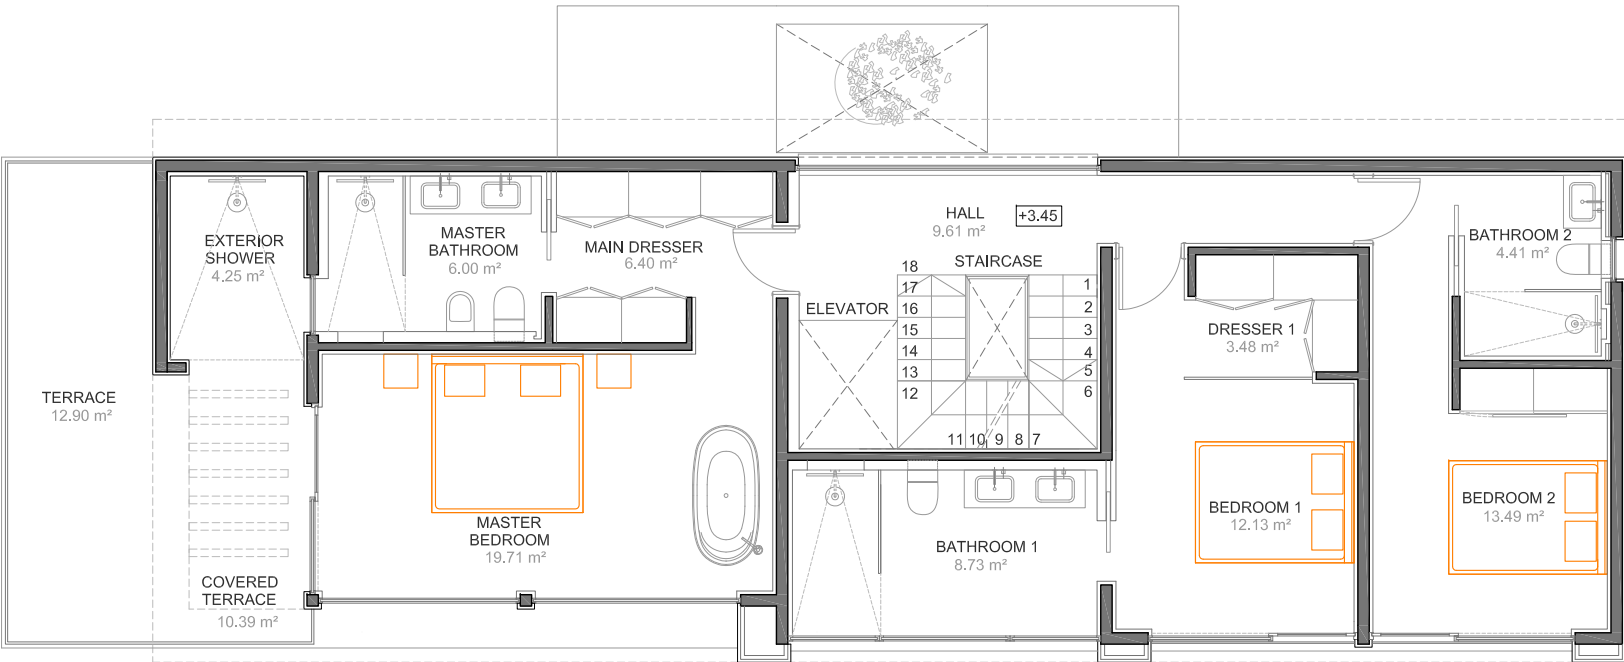

SUPERFICIE CONSTRUIDA PLANTA ALTA.....	107.58 m²
SUPERFICIE CONSTRUIDA TERRAZA CUBIERTA PLANTA ALTA.....	15.90 m²
SUPERFICIE CONSTRUIDA TERRAZA DESCUBIERTA PLANTA ALTA.....	12.98 m²

SUPERFICIE TOTAL	
SUPERFICIE TOTAL CONSTRUIDA.....	454.40 m²
SUPERFICIE TOTAL CONSTRUIDA TERRAZA CUBIERTA.....	34.25 m²
SUPERFICIE TOTAL CONSTRUIDA TERRAZA DESCUBIERTA	191.34 m²

 FURNITURE NON-BUDGETED



6.40 EL SALADILLO


V	Día	Modificación

PROYECTO BÁSICO Y EJECUCIÓN
VIVIENDA UNIFAMILIAR AISLADA

TÍTULO: PLANTAS


PLANTA PRIMERA

ESCALA: 1/100	A3
Nº PLANO PB 4.1.3	REVISIÓN V00

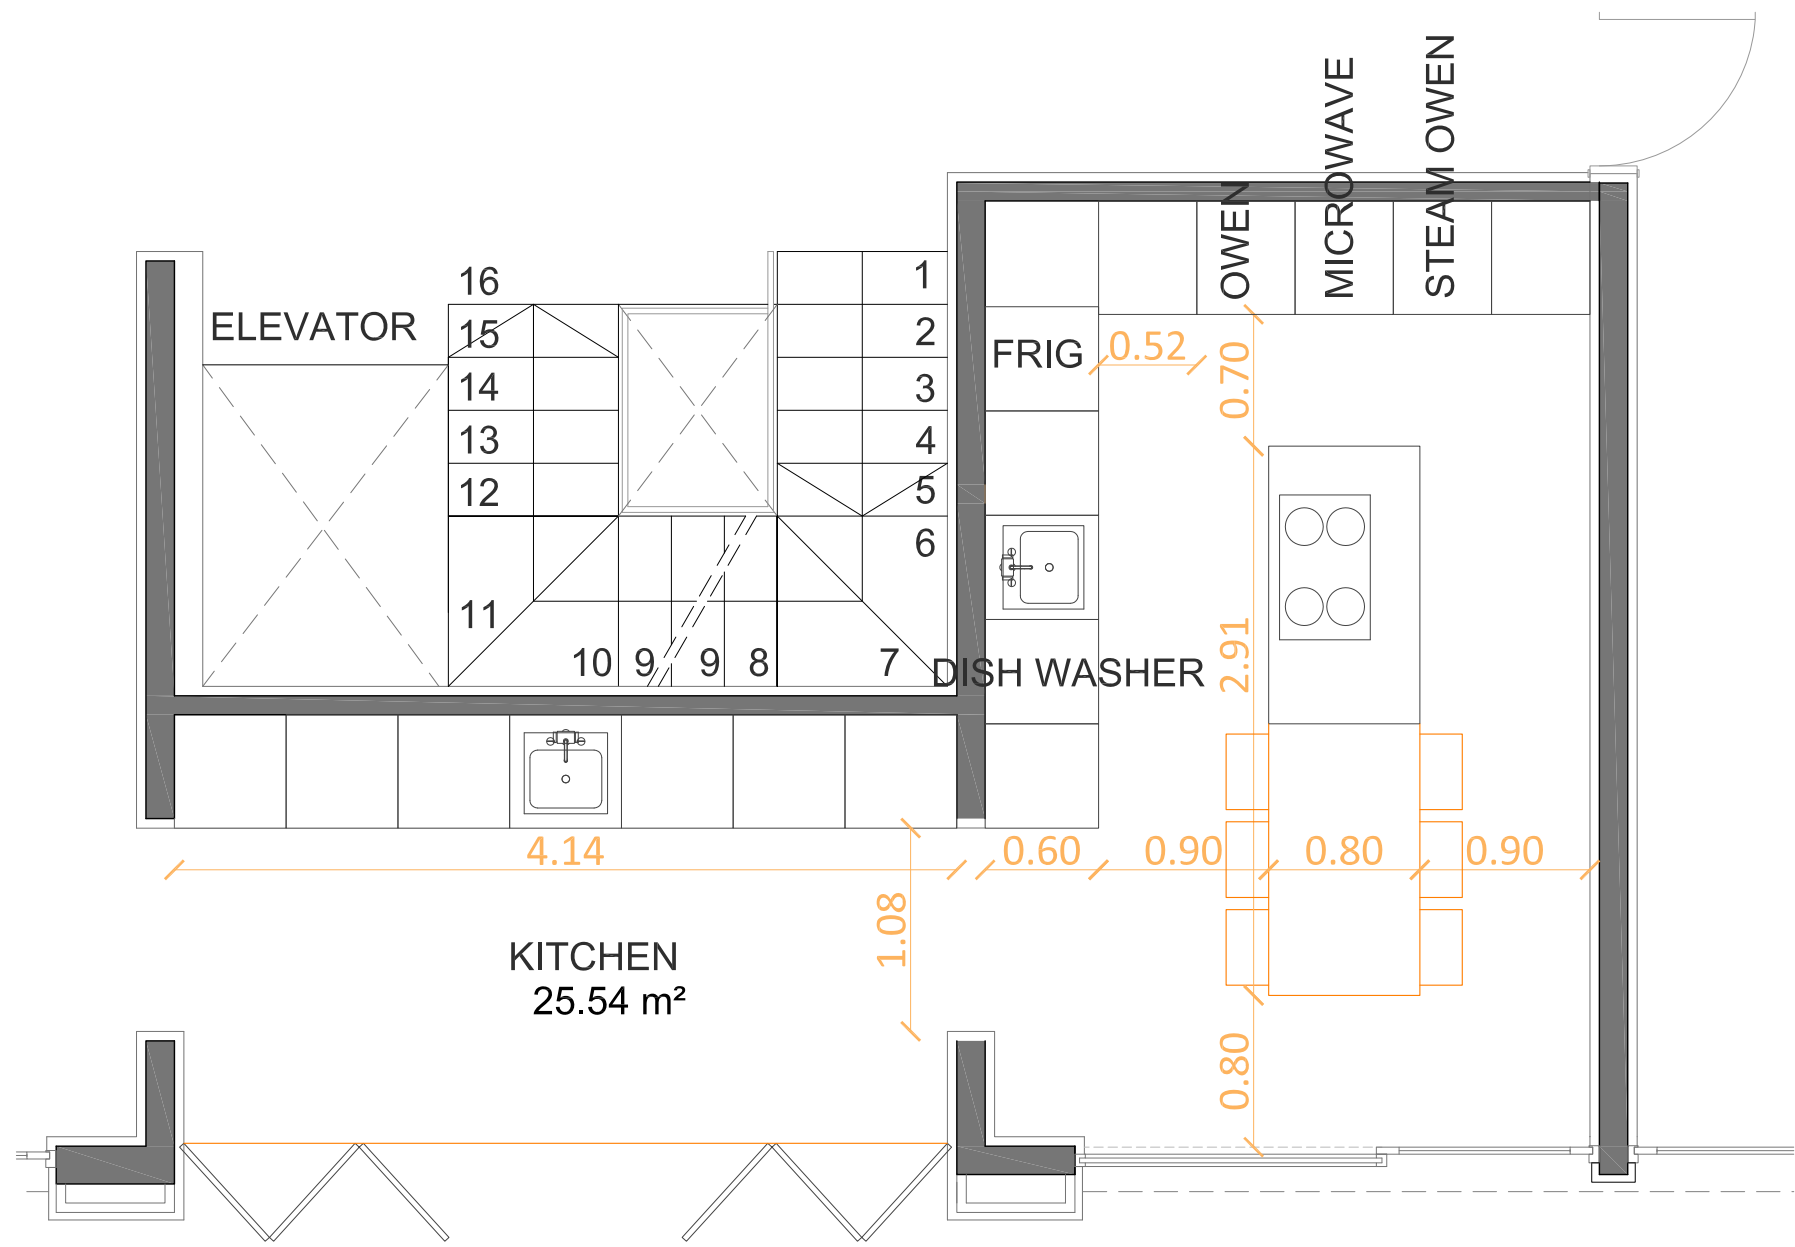

PROPUESTA COCINA
e:1/40


6.40 EL SALADILLO		
V	Día	Modificación

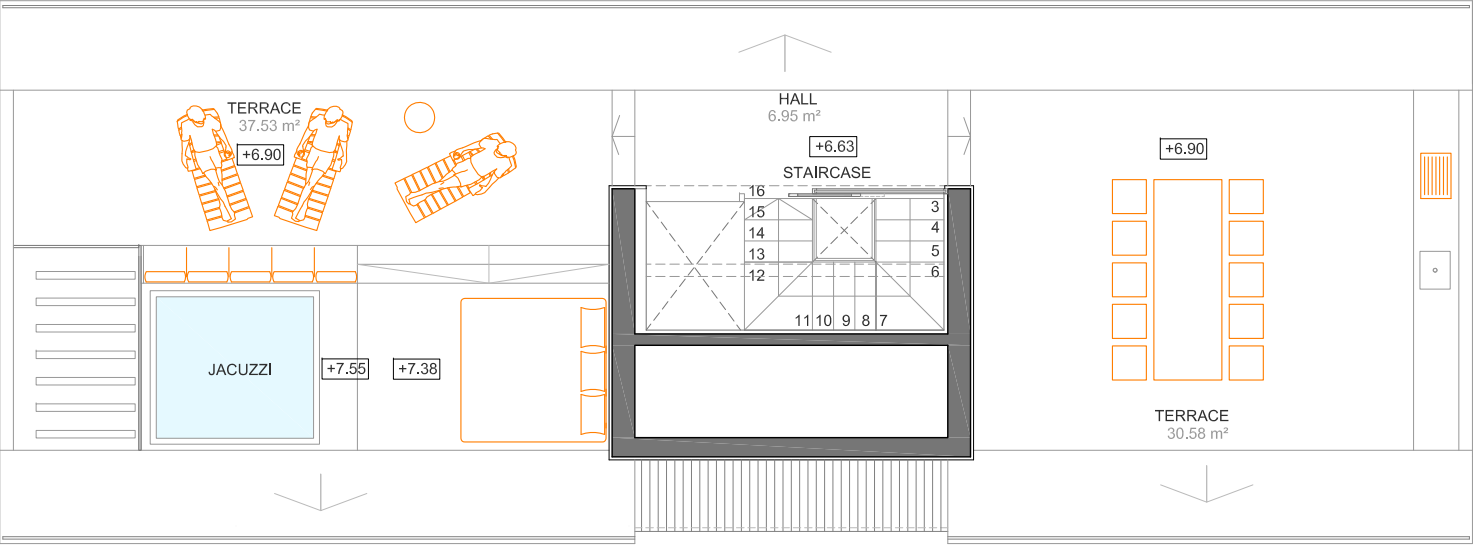

6.40 EL SALADILLO

V	Día	Modificación

SUPERFICIE CONSTRUIDA PLANTA SOLARIUM.....	14.80 m²
SUPERFICIE CONSTRUIDA TERRAZA DESCUBIERTA PLANTA SOLARIUM.....	74.20 m²
SUPERFICIE TOTAL	
SUPERFICIE TOTAL CONSTRUIDA.....	454.40 m²
SUPERFICIE TOTAL CONSTRUIDA TERRAZA CUBIERTA.....	34.25 m²
SUPERFICIE TOTAL CONSTRUIDA TERRAZA DESCUBIERTA	191.34 m²

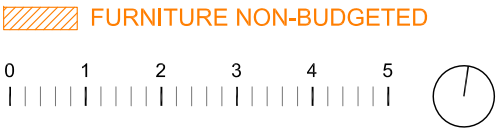


PROYECTO BÁSICO Y EJECUCIÓN
VIVIENDA UNIFAMILIAR AISLADA

TÍTULO: PLANTAS

SOLARIUM

ESCALA: 1/100	A3
Nº PLANO PB 4.1.4	REVISIÓN V00

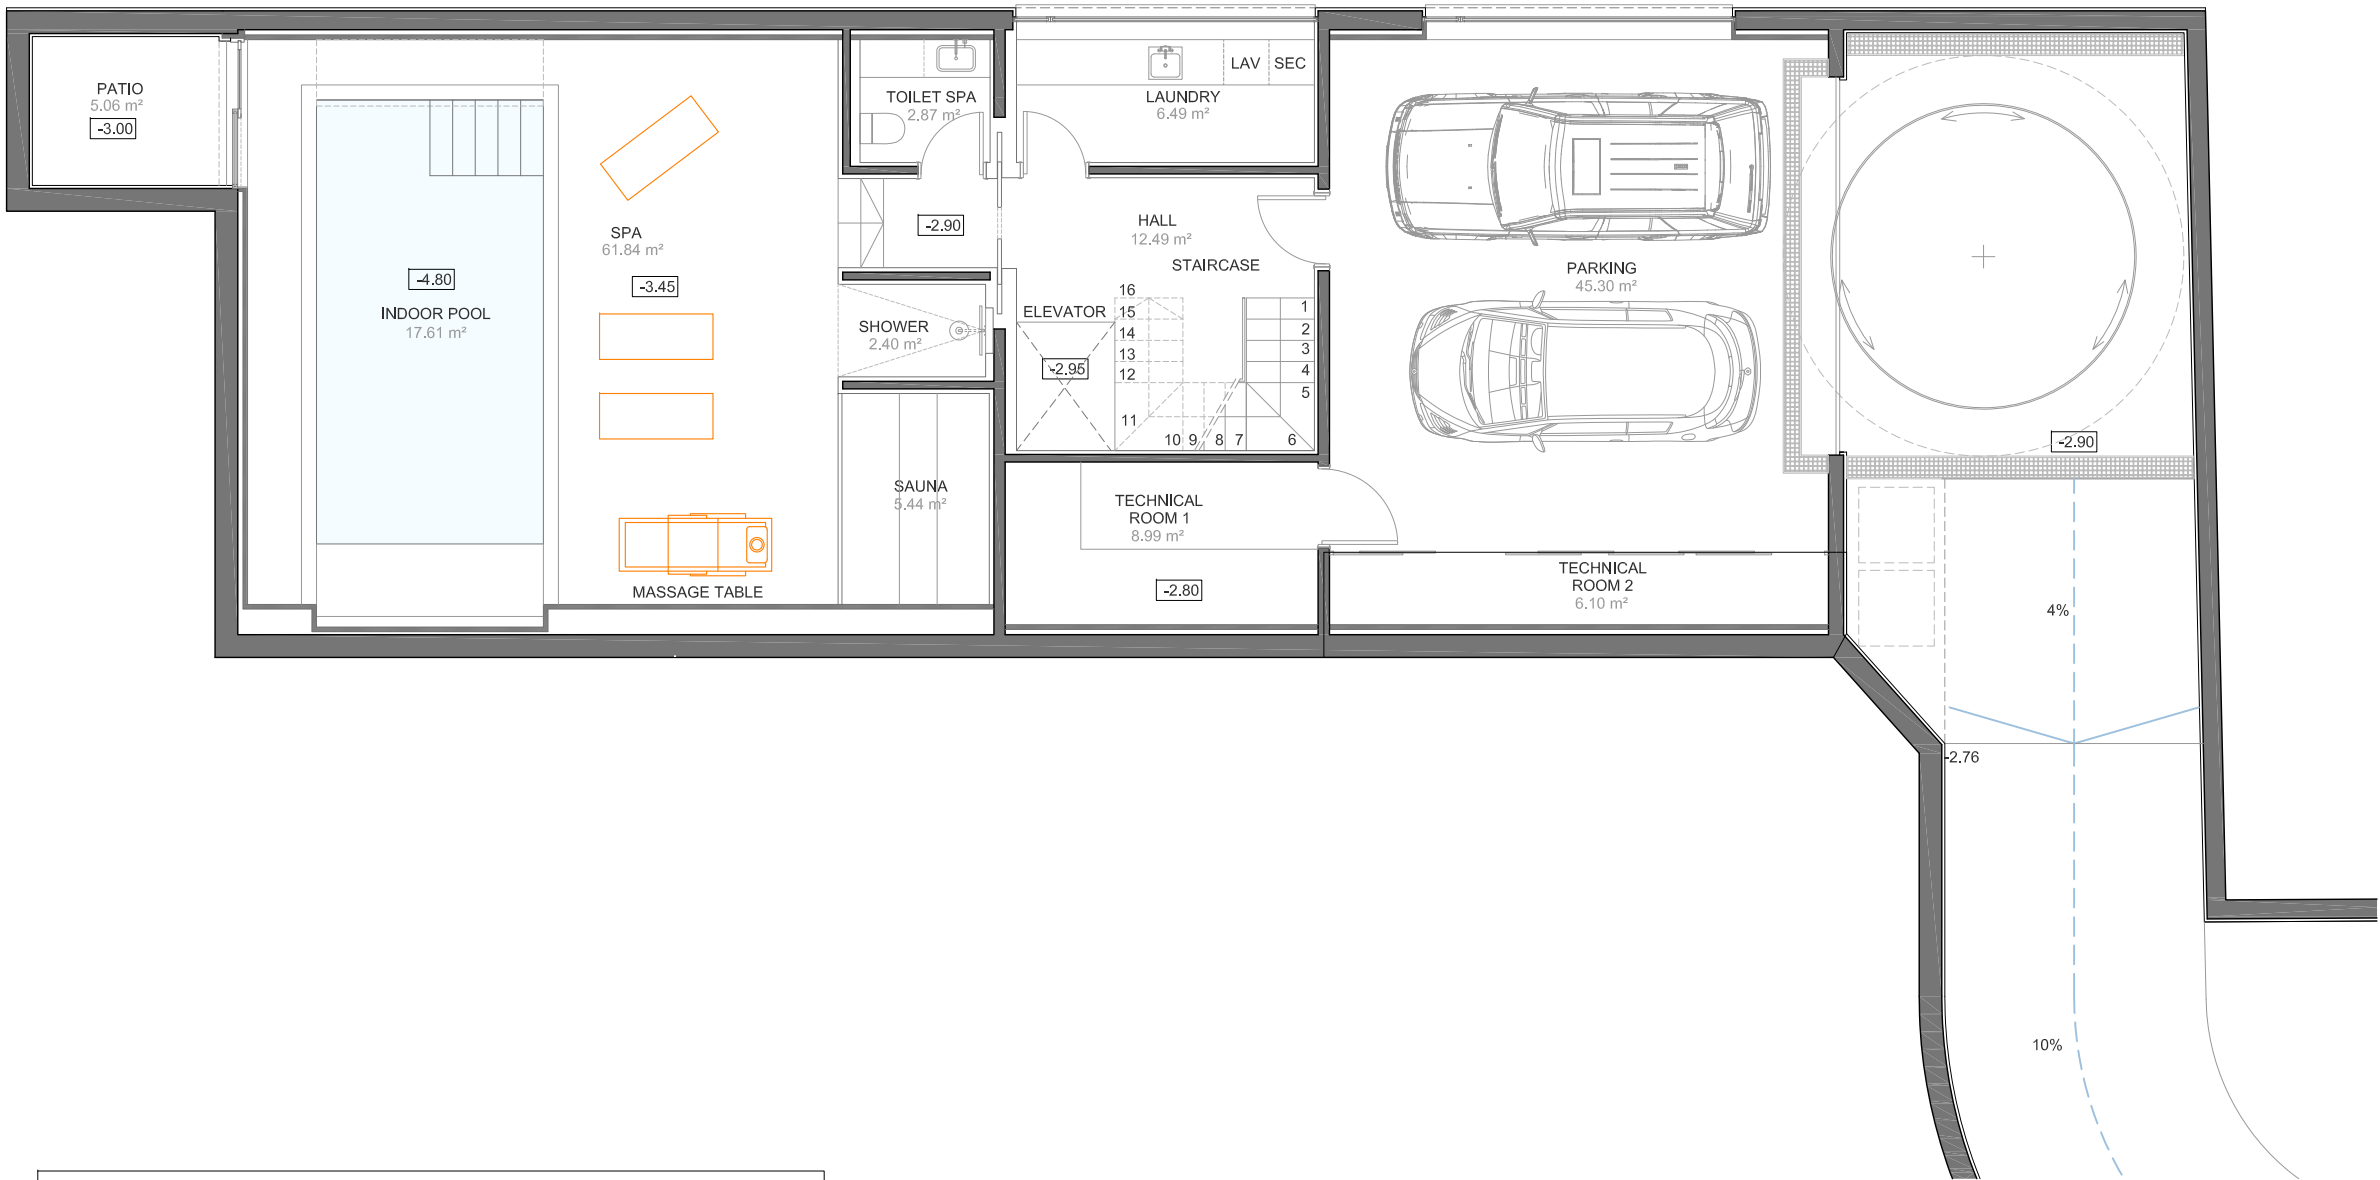

SUPERFICIE CONSTRUIDA PLANTA SOTANO.....	134.78 m²
SUPERFICIE CONSTRUIDA GARAJE.....	49.73 m²
SUPERFICIE CONSTRUIDA TERRAZA DESCUBIERTA PLANTA SÓTANO.....	7.67 m²

SUPERFICIE TOTAL	
SUPERFICIE TOTAL CONSTRUIDA.....	454.40 m²
SUPERFICIE TOTAL CONSTRUIDA TERRAZA CUBIERTA.....	34.25 m²
SUPERFICIE TOTAL CONSTRUIDA TERRAZA DESCUBIERTA	191.34 m²

 FURNITURE NON-BUDGETED



6.40 EL SALADILLO

V	Día	Modificación

PROYECTO BÁSICO Y EJECUCIÓN
VIVIENDA UNIFAMILIAR AISLADA

TÍTULO: PLANTAS

PLANTA SÓTANO

ESCALA: 1/100	A3
Nº PLANO PB 4.1.1	REVISIÓN V00